


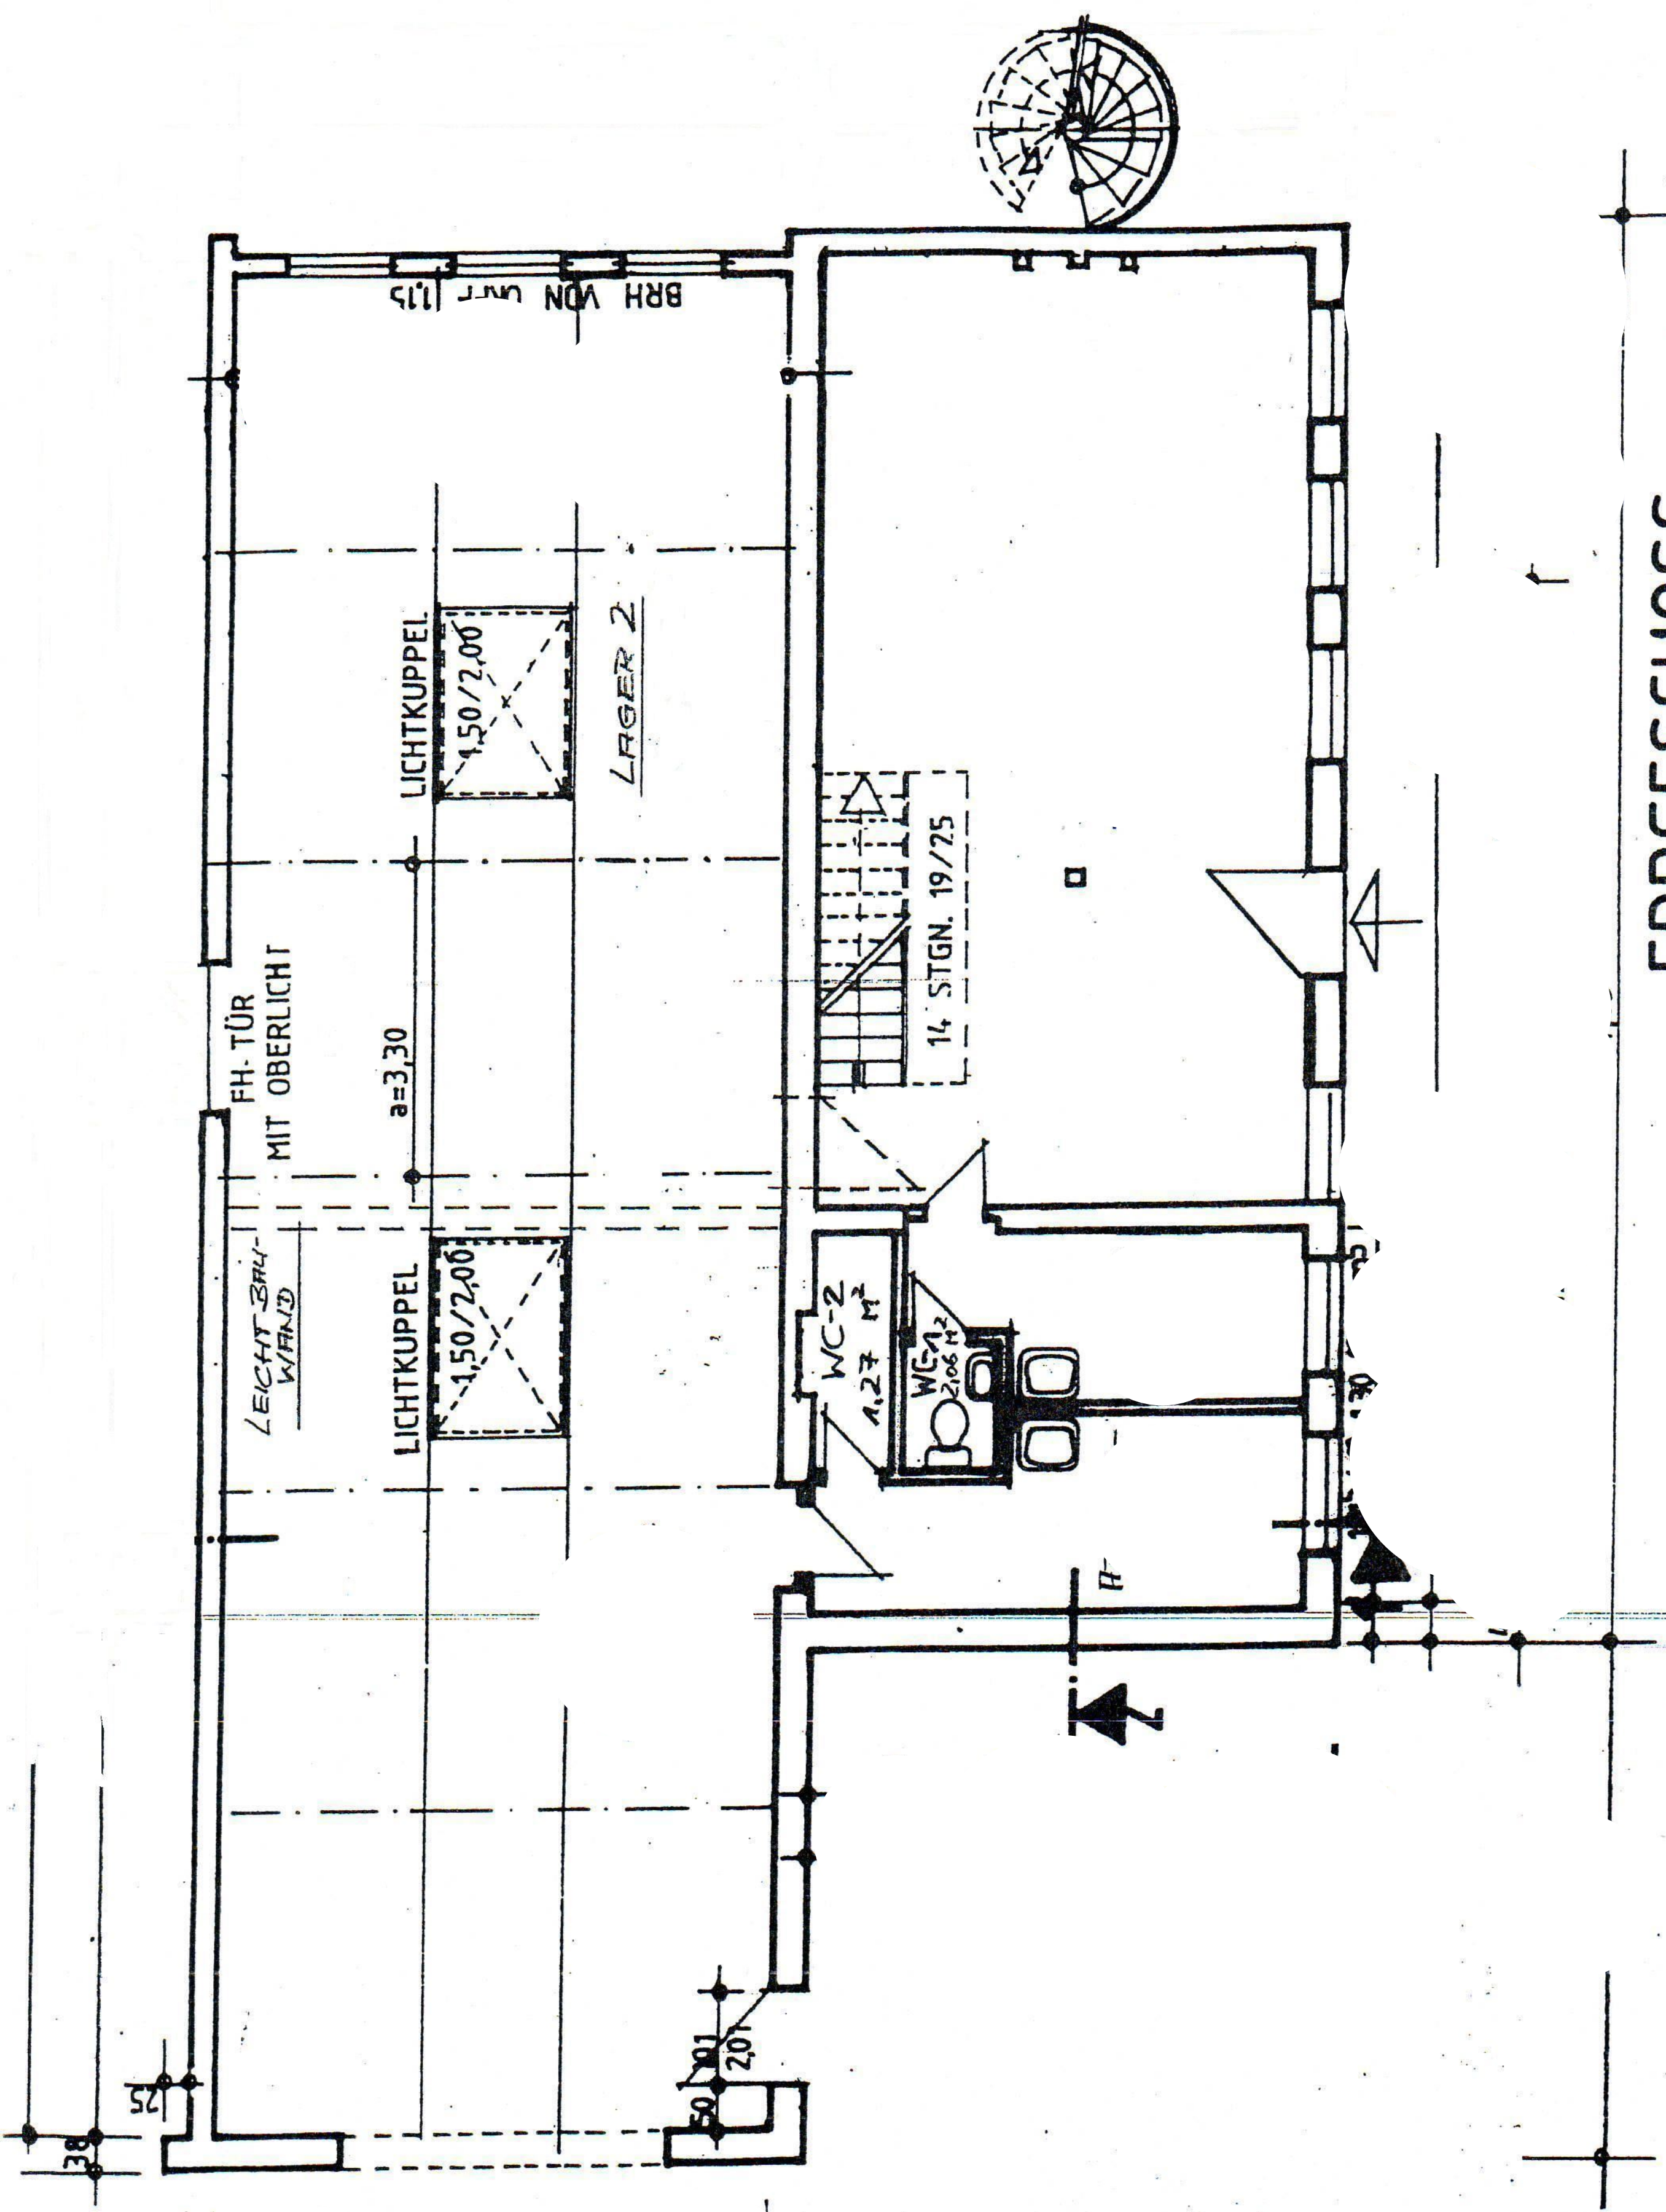

ERDGESCHOSS

ALTE MÜHLE BOTHEL M-1:100